


-38602 -38502 -38402 -38302 -38202 -38102 -38002 -37902 -37802 -37702 -37602 -37502 -37402 -37302 -37202 -37102 -37002 -36902 -36802 -36702



91265  
91165  
91065  
90965  
90865  
90765  
90665  
90565  
90465  
90365  
90265  
90165  
90065

Legenda  
DELIMITAÇÃO DA ARU DA MAMARROSA

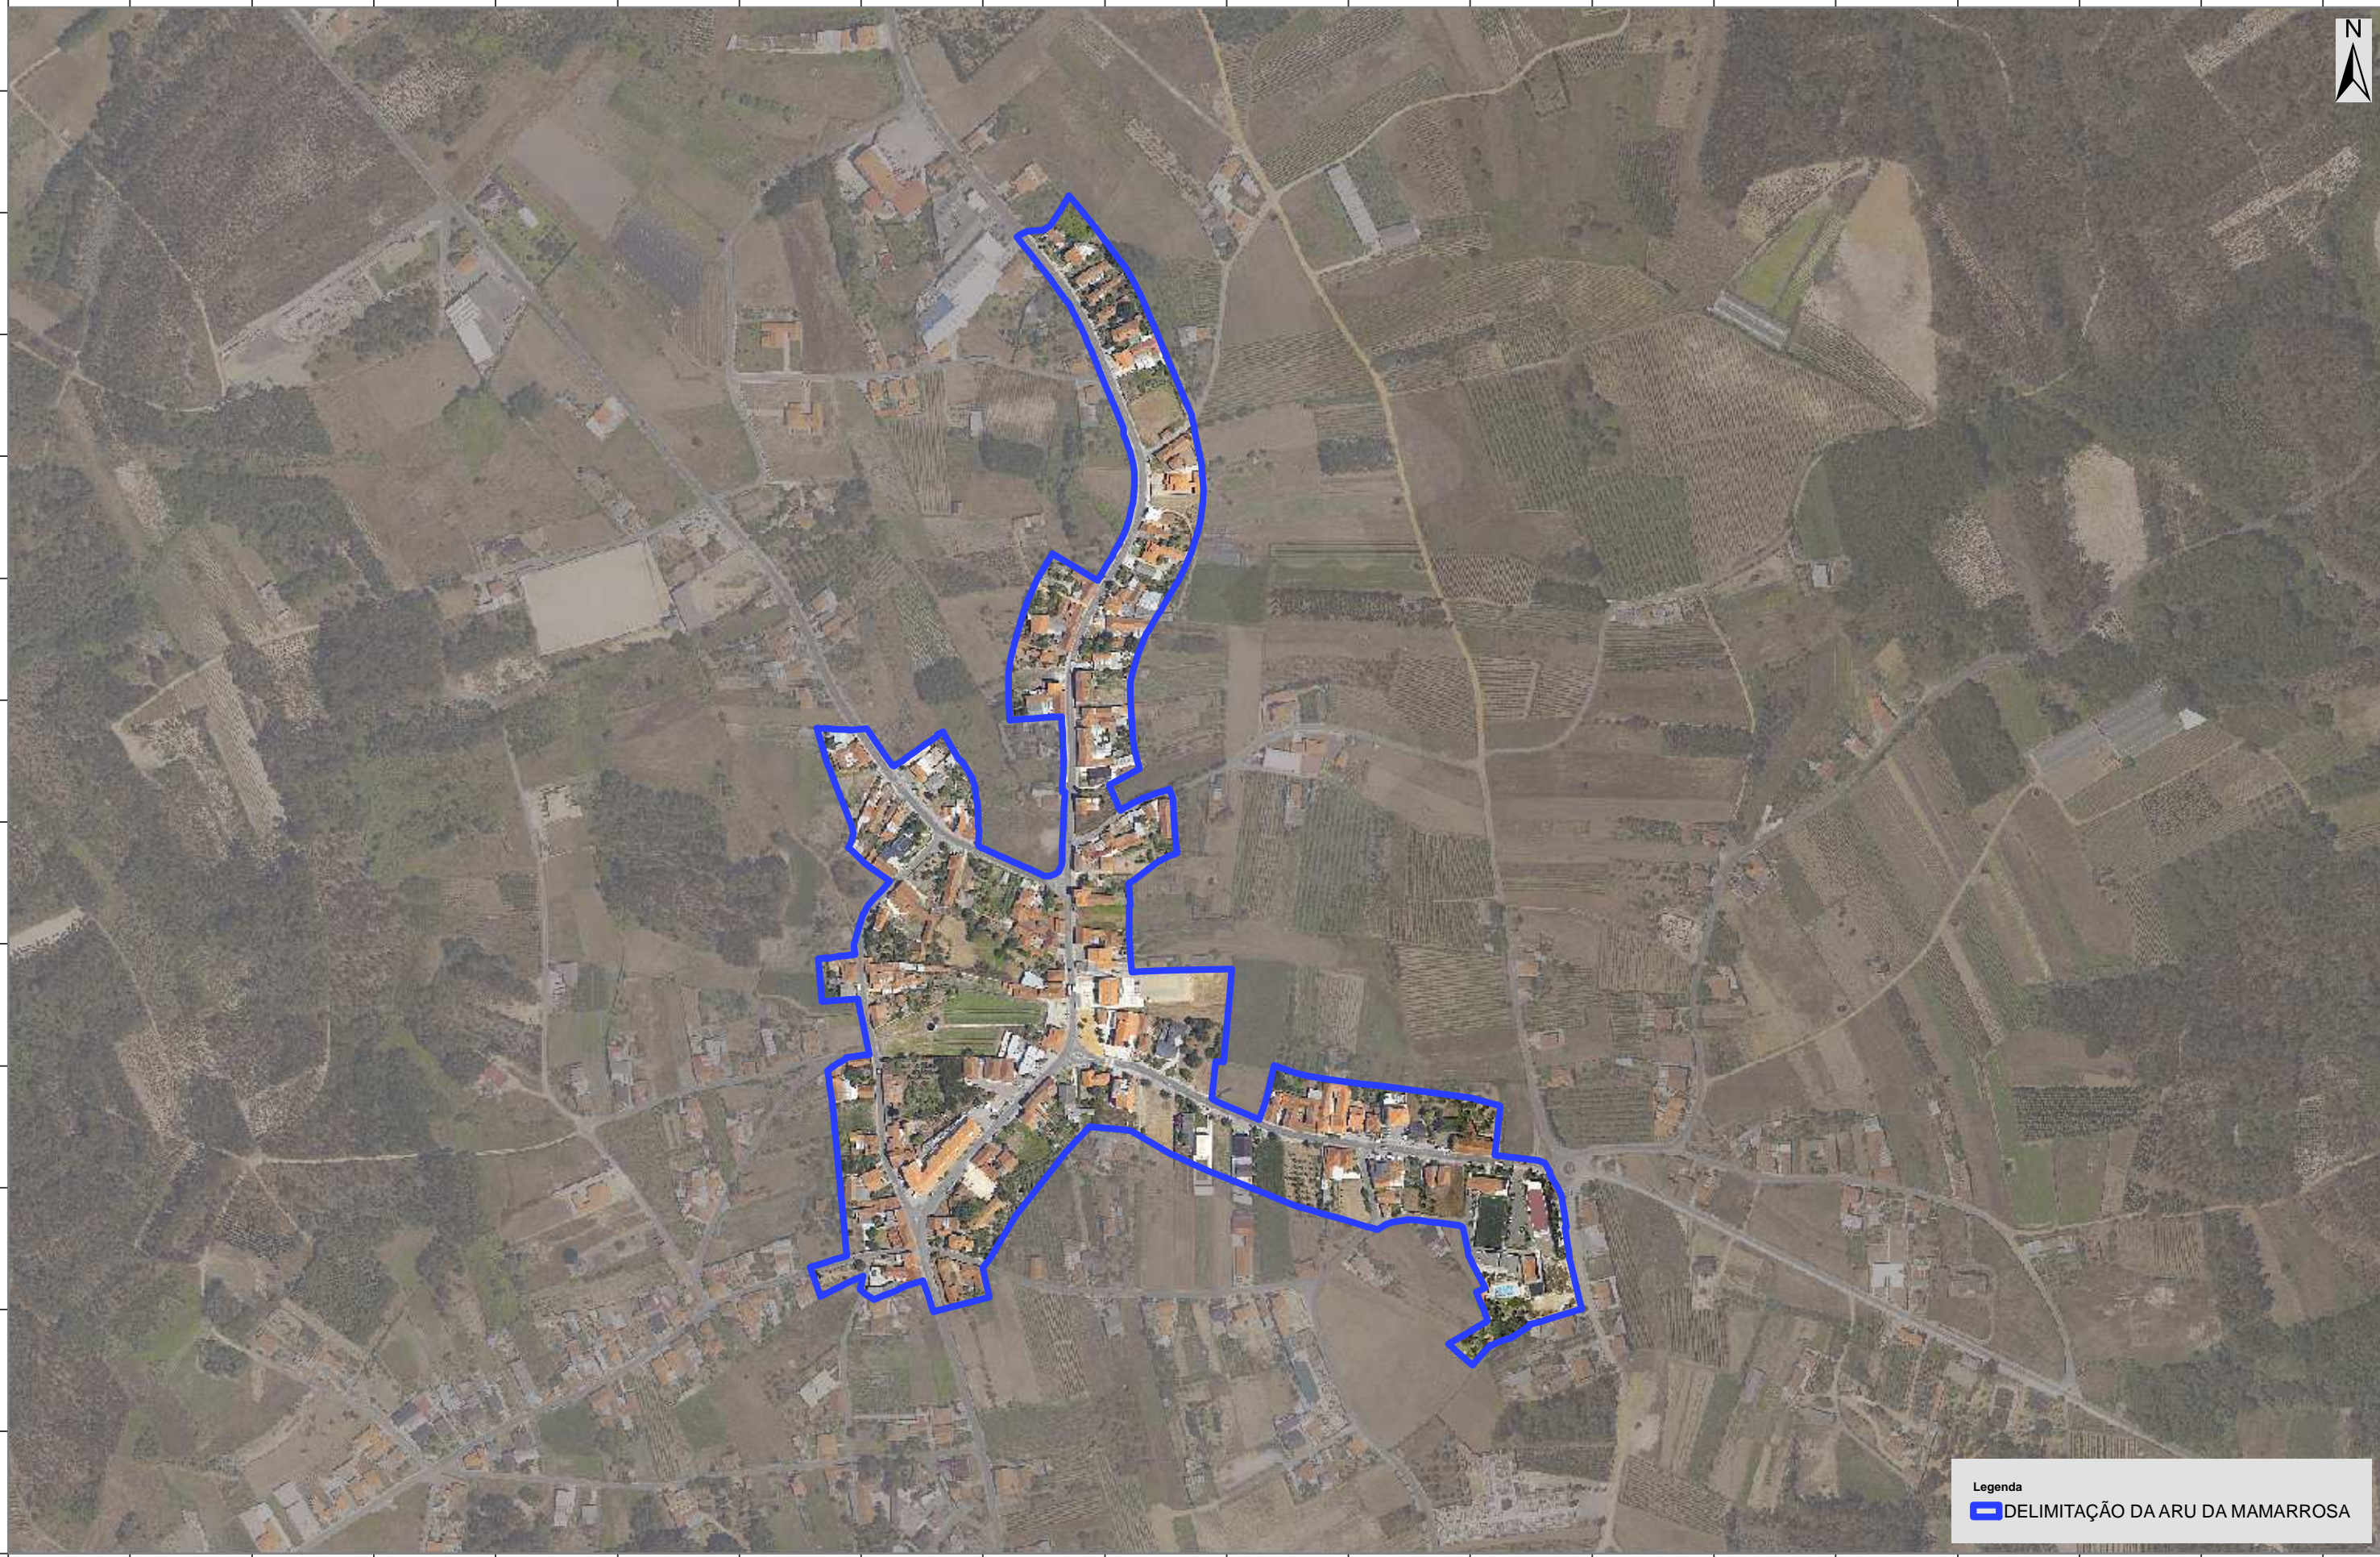

Planta de Localização

Escala da impressão: 1:5.000  
Sist. Coord.: Datum 73 - Hayford-Gauss

### PROPOSTA DE DELIMITAÇÃO DA ÁREA DE REABILITAÇÃO URBANA DA MAMARROSA

**MUNICÍPIO DE OLIVEIRA DO BAIRRO**

Divisão de Gestão Urbanística e Obras Municipais

DATA: Janeiro 2016

Oliveira do Bairro câmara municipal